


Pokryto 78% pož.výkonu!!!
Délka okruhu 125 m - NEPŘIJATELNÉ !!!

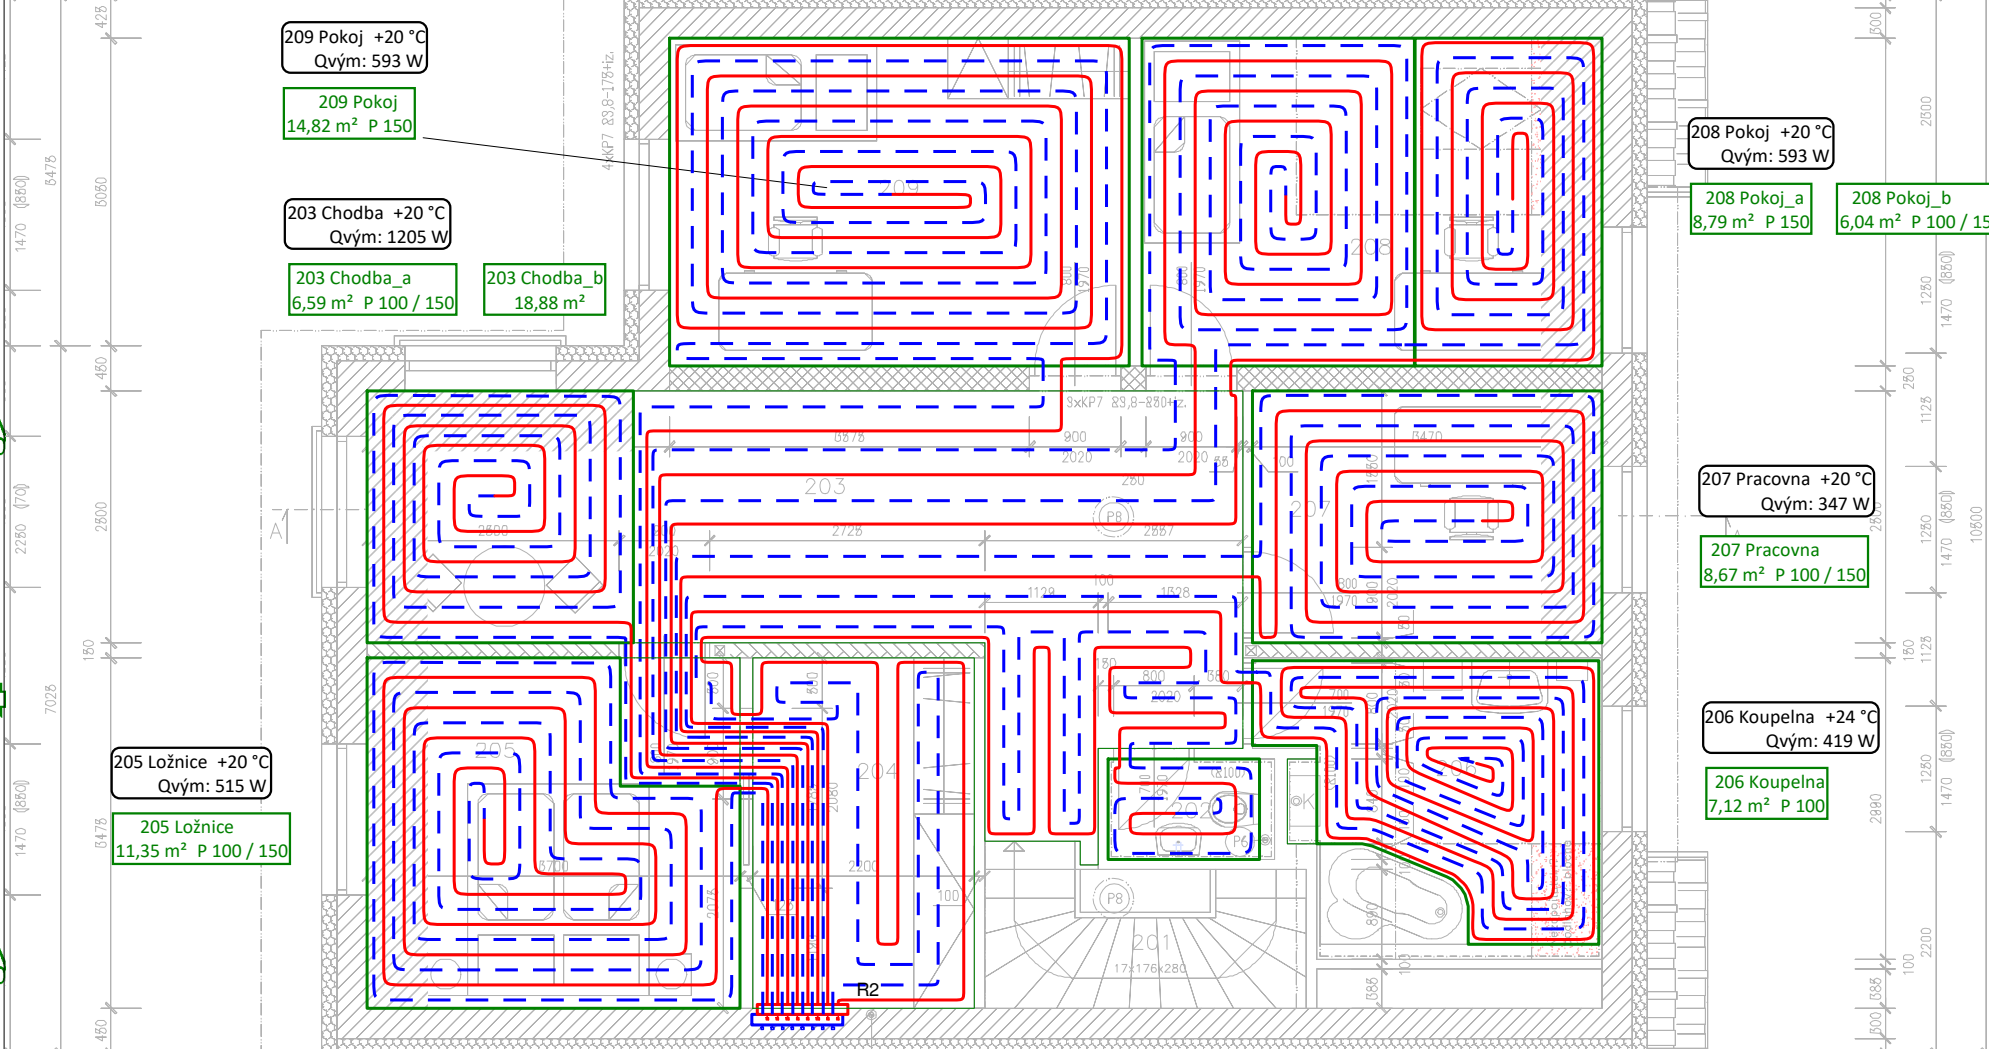

209 Pokoj +20 °C
Qvým: 593 W

209 Pokoj
14,82 m² P 150

203 Chodba +20 °C
Qvým: 1205 W

203 Chodba_a
6,59 m² P 100 / 150

203 Chodba_b
18,88 m²

205 Ložnice +20 °C
Qvým: 515 W

205 Ložnice
11,35 m² P 100 / 150

204 Šatna +20 °C
Qvým: 306 W

204 Šatna
7,64 m²

202 WC +20 °C
Qvým: 66 W

202 WC
1,49 m² P 150

208 Pokoj +20 °C
Qvým: 593 W

208 Pokoj_a
8,79 m² P 150

208 Pokoj_b
6,04 m² P 100 / 150

207 Pracovna +20 °C
Qvým: 347 W

207 Pracovna
8,67 m² P 100 / 150

206 Koupelna +24 °C
Qvým: 419 W

206 Koupelna
7,12 m² P 100

Rozdělovač: R2 - 204 Šatna

tp = 34,5 [°C]
G = 440,6 [kg/h]
Δp min = 3,37 [kPa]

Č.	K spotřebiči	L [m]	A [m ²]	P	G [kg/h]	v [m/s]	Nast. (P) [l/min]	Δp (P) [kPa]	Δp (Z) [kPa]
1	202 WC	73,8	1,5	150	29,4	0,072	0,45	2,27	0,01
2	206 Koupelna	96,0	7,1	100	60,7	0,149	0,90	0,54	0,03
3	207 Pracovna	87,3	8,7	100 / 150	60,3	0,148	0,90	0,79	0,03
4	208 Pokoj_b	79,0	6,0	100 / 150	60,4	0,148	0,90	1,06	0,03
5	208 Pokoj_a	82,2	8,8	150	56,6	0,139	0,90	1,09	0,03
6	209 Pokoj	124,4	14,8	150	51,8	0,127	0,75	0,11	0,02
7	203 Chodba_a	65,4	6,6	100 / 150	59,5	0,146	0,90	1,49	0,03
8	205 Ložnice	89,2	11,4	100 / 150	62,0	0,152	0,90	0,65	0,03

Tento výkres není projektovou dokumentací ani ji nenahrazuje. Slouží pouze jako návrh možného řešení. Provedení prací je nutné konzultovat s projektantem nebo montážní firmou, která zajišťuje projekční služby. Provedení prací dle tohoto výkresu bez potvrzení odpovědné osoby je na vlastní nebezpečí.

PTÁČEK - velkoobchod, a.s.	
centrála Brno - Modřice, Tyršova 647, 664 42 Modřice	
Název akce	Novostavba RD - Bosonohy_v2
Výkres	PŮDORYS 2.NP - PDL
Investor	manželé Veselí, Brno
Autor projektu	Tomáš Němeček
Kontakt	tomas.nemecek@ptacek.cz +420 725 507 973
Stupeň	Zjednodušený
Datum	08.02.2023
Nákladka	N1002303360
Čís. výkr.	100.23.012