


# PŮDORYS 2.NP

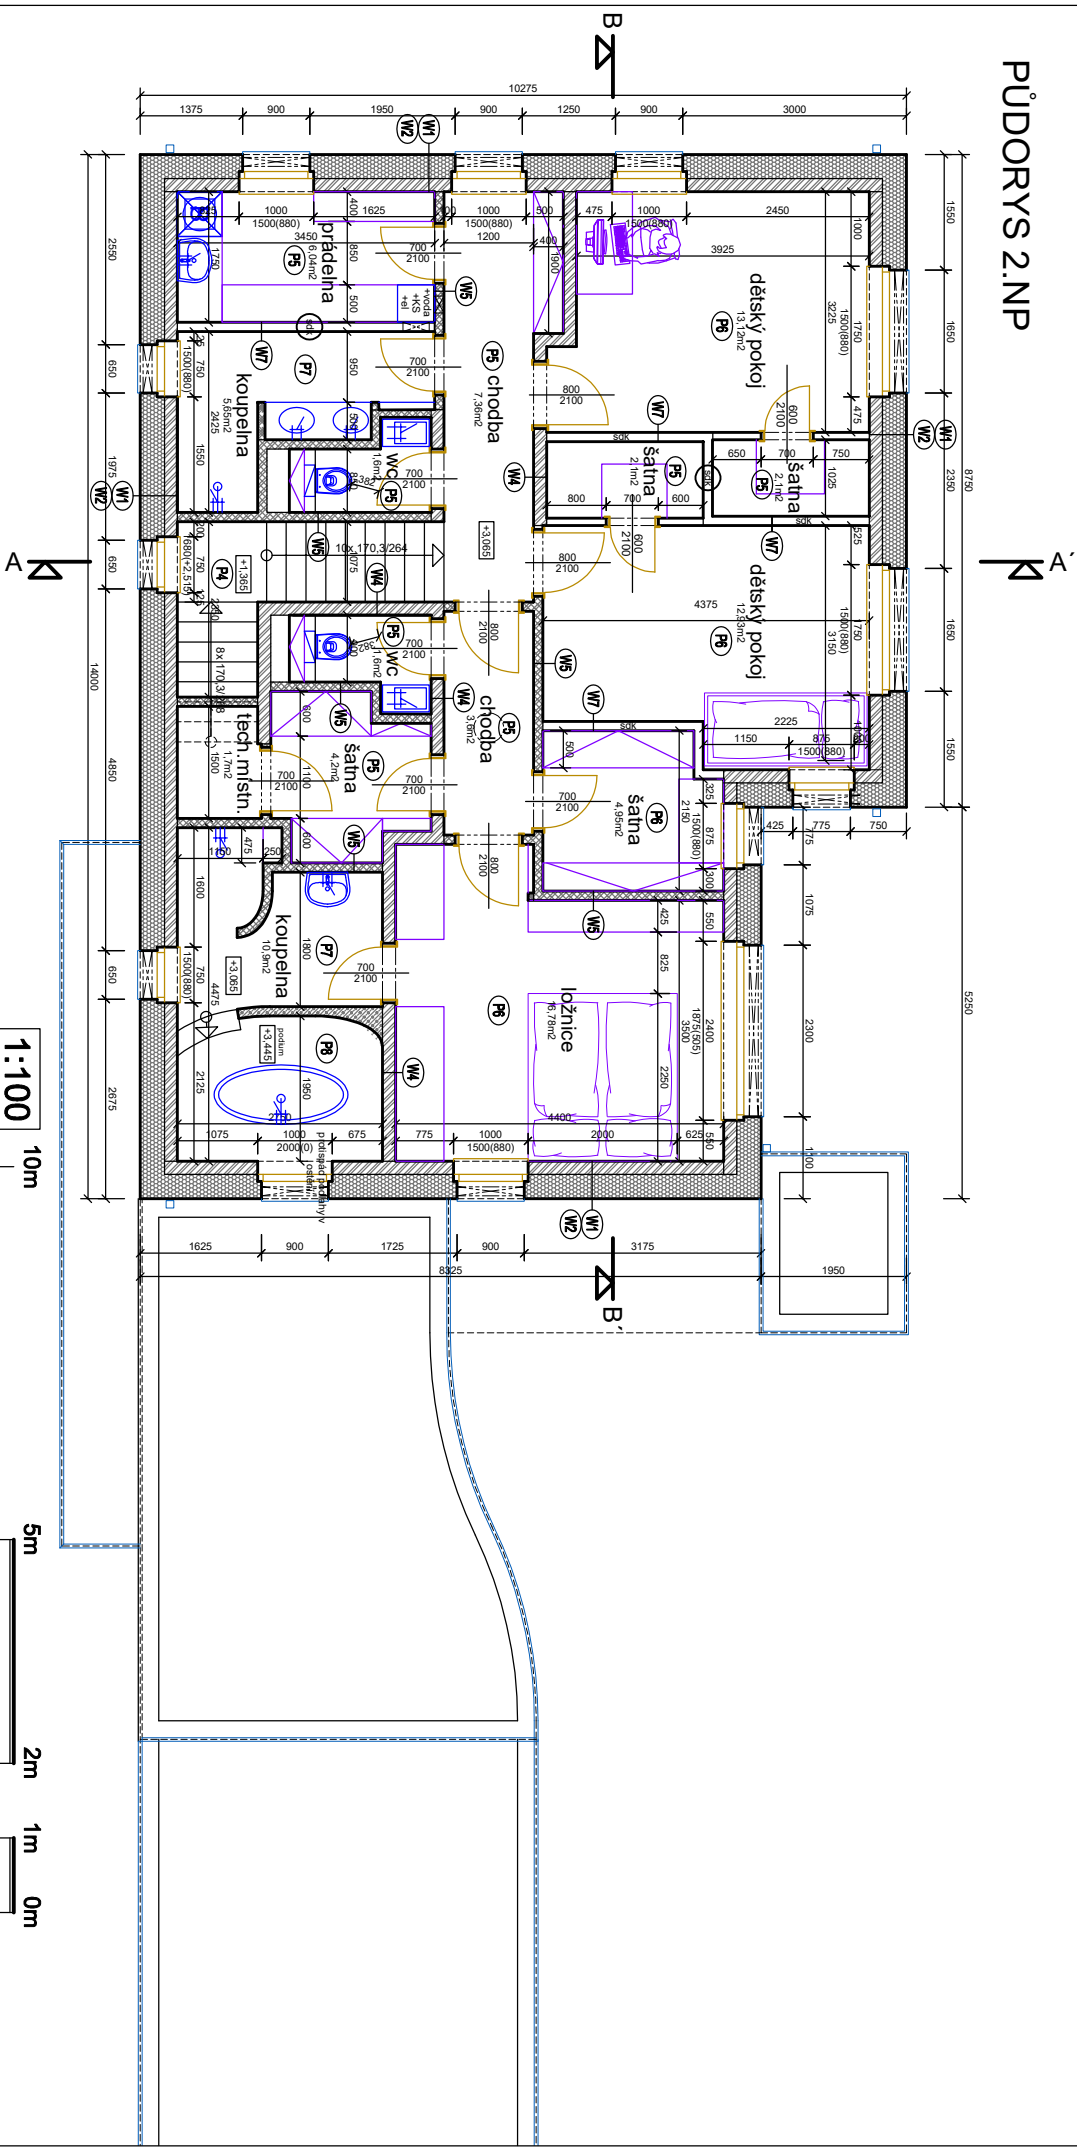

Zodpovědný projektant	Ing. Michal Hučík, Vedlejší 694/2, 62500 Brno	Datum	26.06.2024
Kreslil	Ing. Michal Hučík	Stupeň	DUS+DOS
Investor	Radilovi maritna a Přemek	Měřítko	1:100
Místo stavby	k.ú. Milovice p.č. 684/1		
Název akce	<b>NOVOSTAVBA RD RADILOVI</b>		
	k.ú. Milovice p.č. 684/1		

Název výkresu Dokumentace pro územní souhlas a ohlášení stavby

Č. výkresu **D.03**

TENTO DOKUMENT JE DÍLEŽNÁ VLASTNÍM AŤORÁM, MÁ POUHÉ DÍLEŽNÉ TYAĚBNÍ DĚLSTAVOVĚNÍ ŠTĚ ORCHONHO ZÁKONA A NESMÍ BÝT BEZ SOUHĚSU AŤORÁ POUŽIT, KOPIOVÁN ČI PŘEDÁN TĚMŤ OSOBĚ

