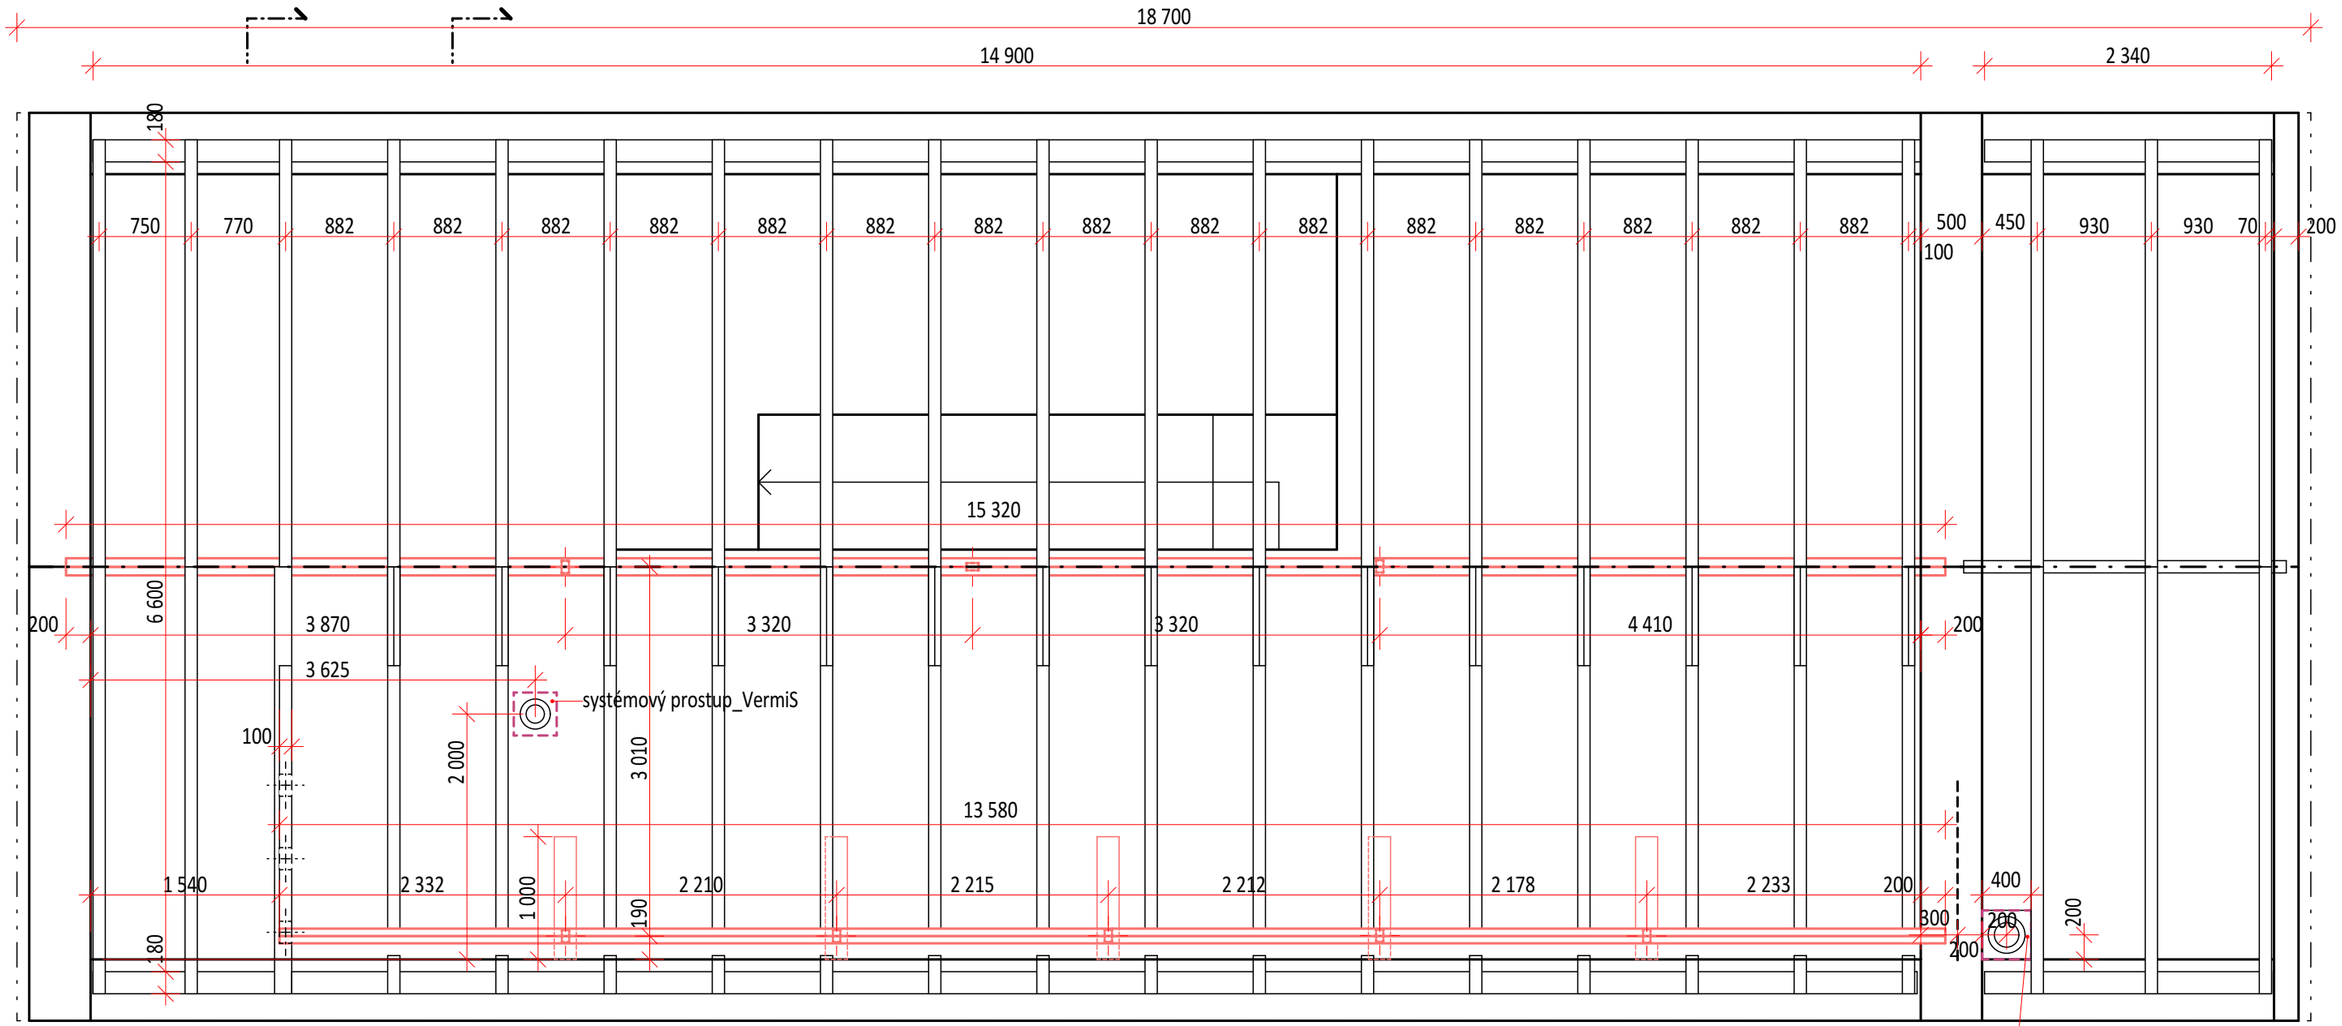

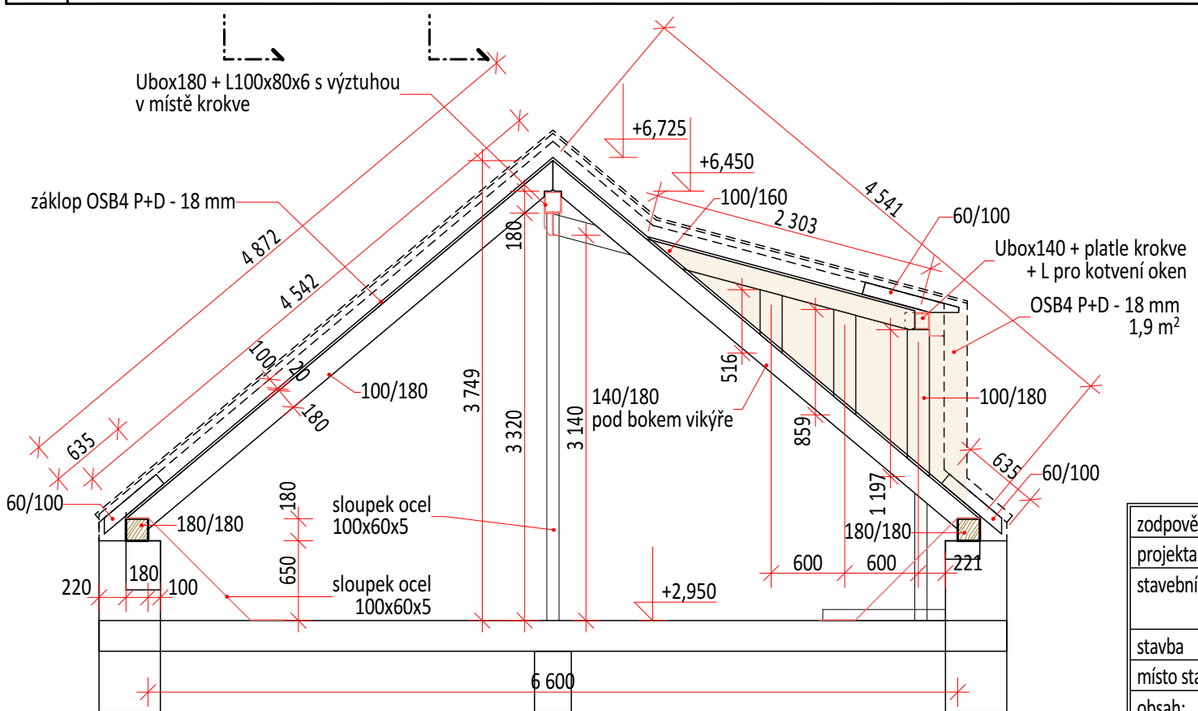

±0,000 =378,750 m.n.m.

zodpovědný projektant:	**Ing. Peter Kováčik, ČKAIT 0007050** autor návrhu: Ing. arch. Petr Křivánek	podpis	
projektant:	SIDERIS s.r.o., Wintrova 827, 530 03 Pardubice // ičo: 62025210 // tel.: 777 690 300, e-mail: info@sideris.cz		
stavebník:	**PhDr. Mgr. Hana Bejr Pavlíčková, DiS** // Skryjská 110, 267 42 Broumy	stupeň	DÚR/DSP
	Mgr. Marek Bejr, Ph.D. // Havlíčkova 7, 541 01 Trutnov	formát	1 A4
stavba	**REKONSTRUKCE A PŘÍSTAVBA RODINNÉHO DOMU_Lipová 152, 267 42 Broumy**	měřítko	1:50
místo stavby	p. č. st. 173, p. p. č. 419/11, 419/12 a 794/1- k. ú. Broumy [612871]	č. výkresu	D.1.1.b.11
obsah:	**SO 01 - PŮDORYS KROVU / ŘEZ1**	datum	6/2020