


Skladba stávající podlahy:

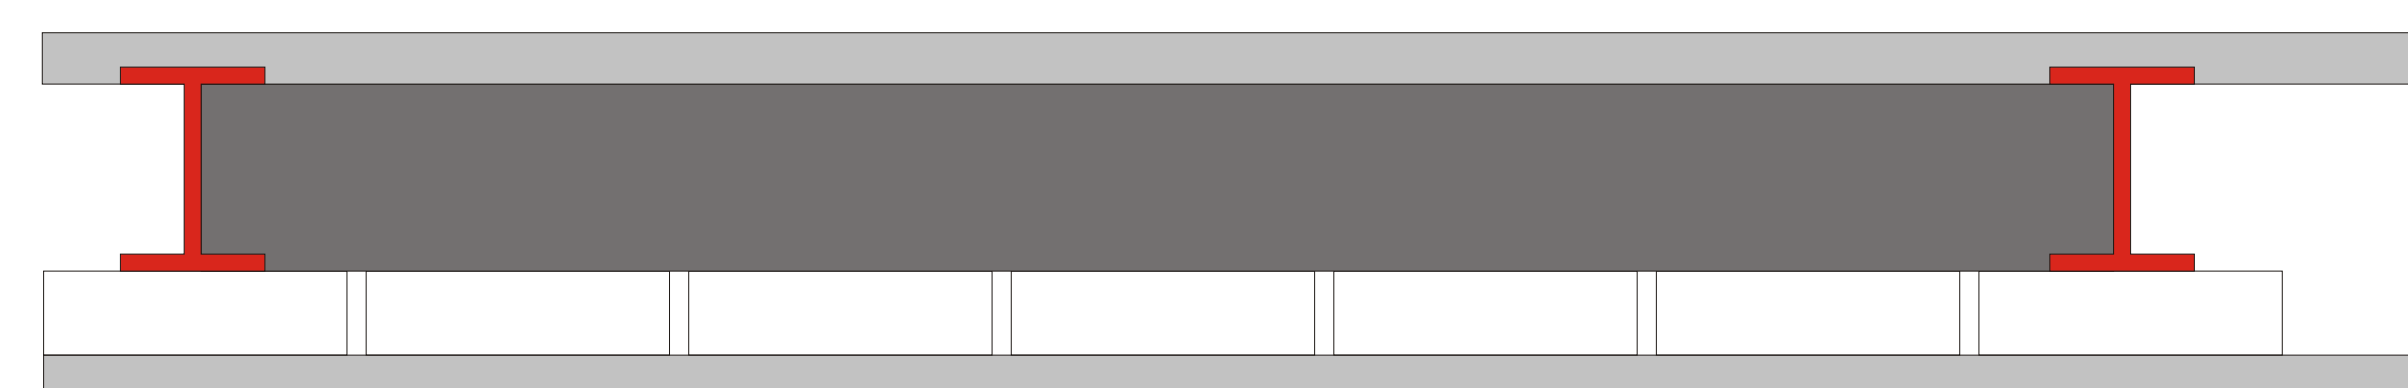

Betonová mazanina 30mm
Škvára 100 mm
I profily 120x80mm cca po 2500mm
Duté cihly 70mm + ocelová výztuž
Stropní omítka 20mm