


odpadní trubky vedoucí na střechu  
stoupací - odvětrávání

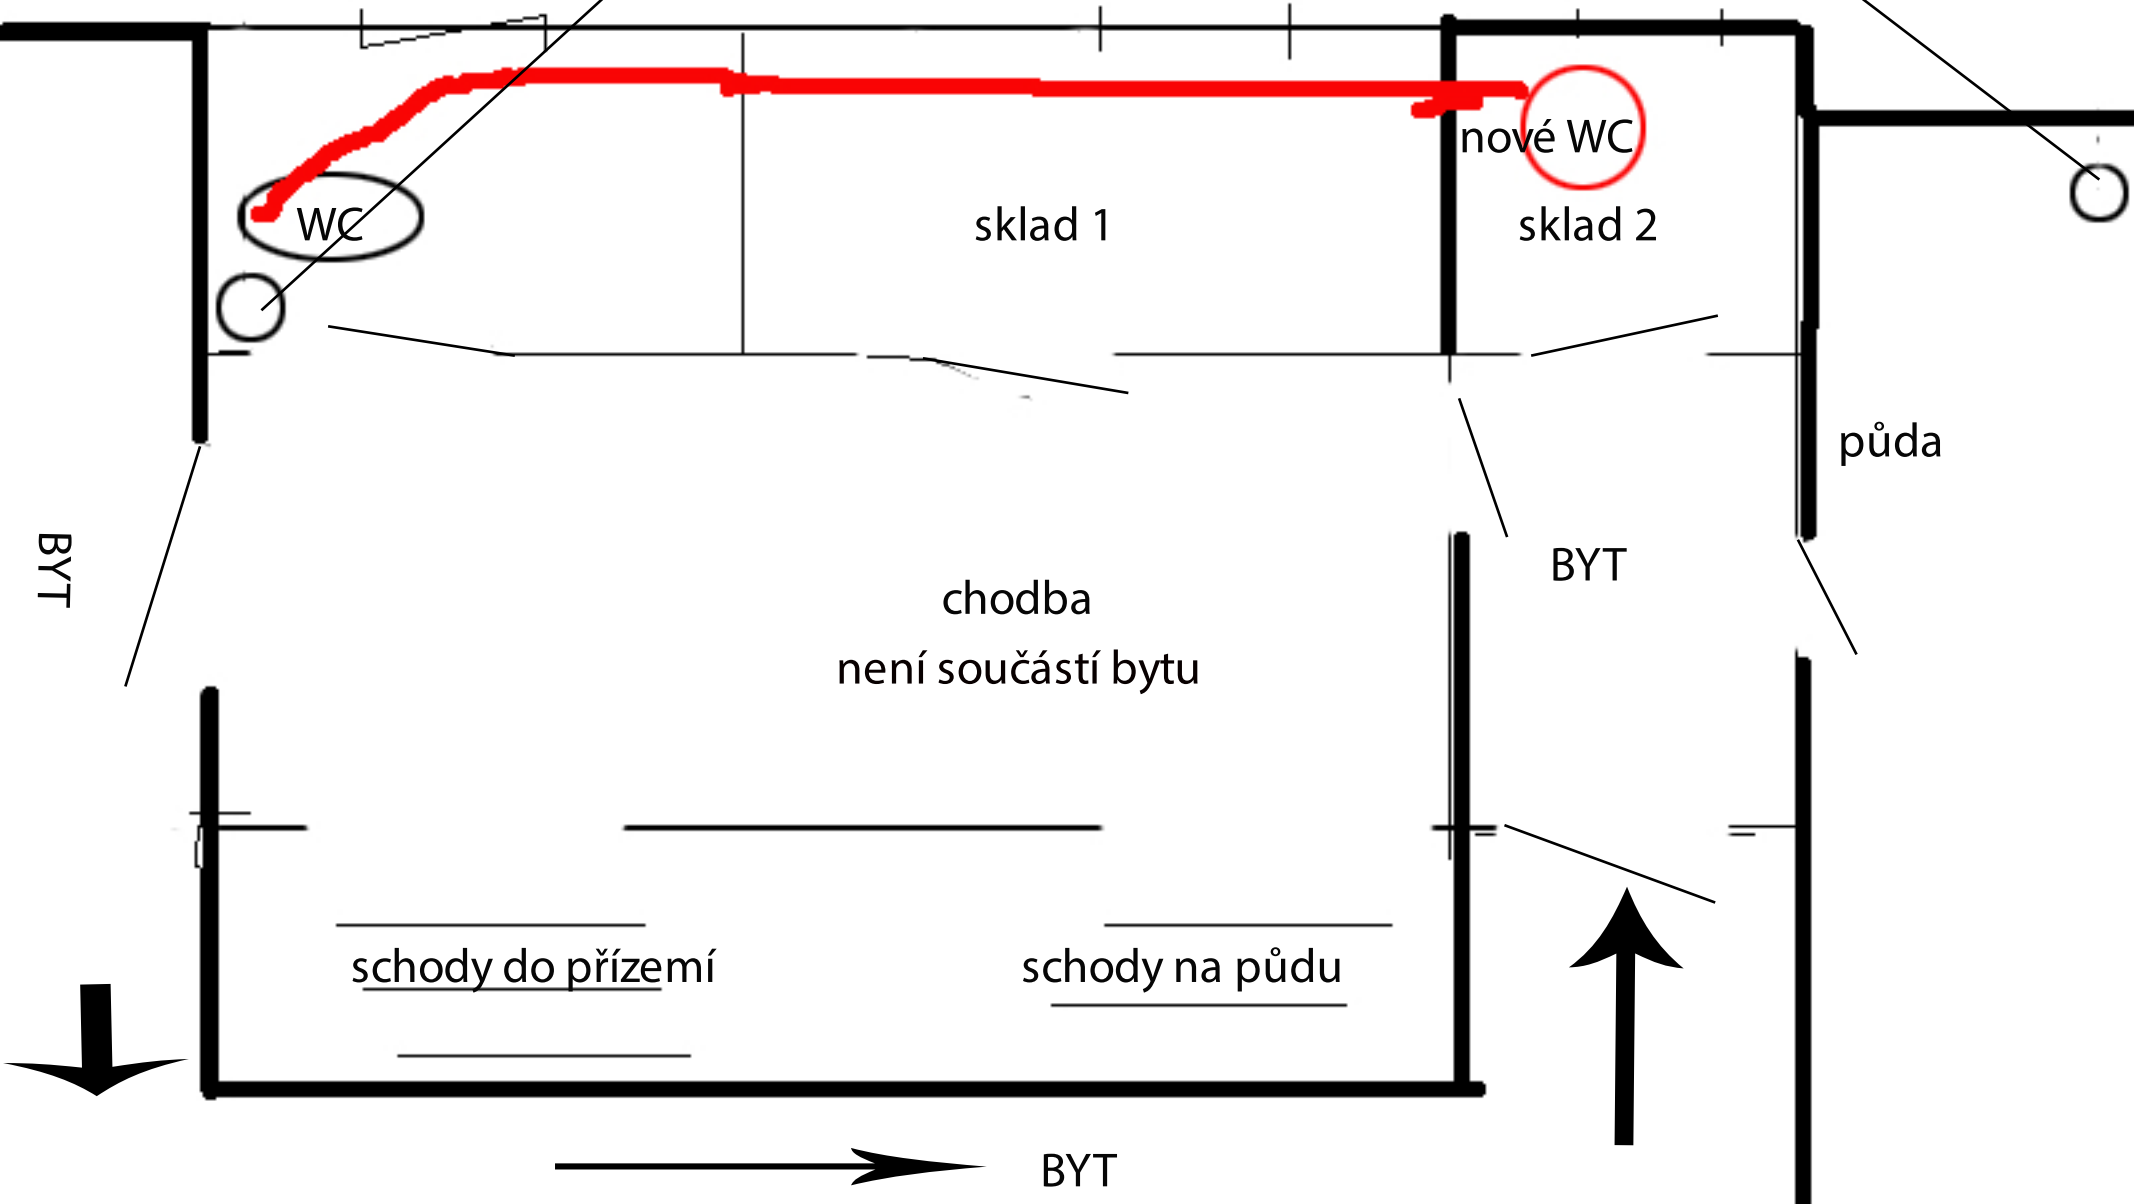

WC

sklad 1

nové WC

sklad 2

půda

BYT

chodba

není součástí bytu

BYT

schody do přízemí

schody na půdu

BYT